



**PASPORT MÍSTNÍCH KOMUNIKACÍ  
OBCE ZÁJEZD**


**GRAFICKÁ ČÁST**

PasProRea s. r. o.,  
Homole 198, 370 01 Homole  
Zpracoval: Michal Šustek  
Kontroloval: Jaroslav Nový

Datum: Červen 2016

*PasProRea*

# Přehledka

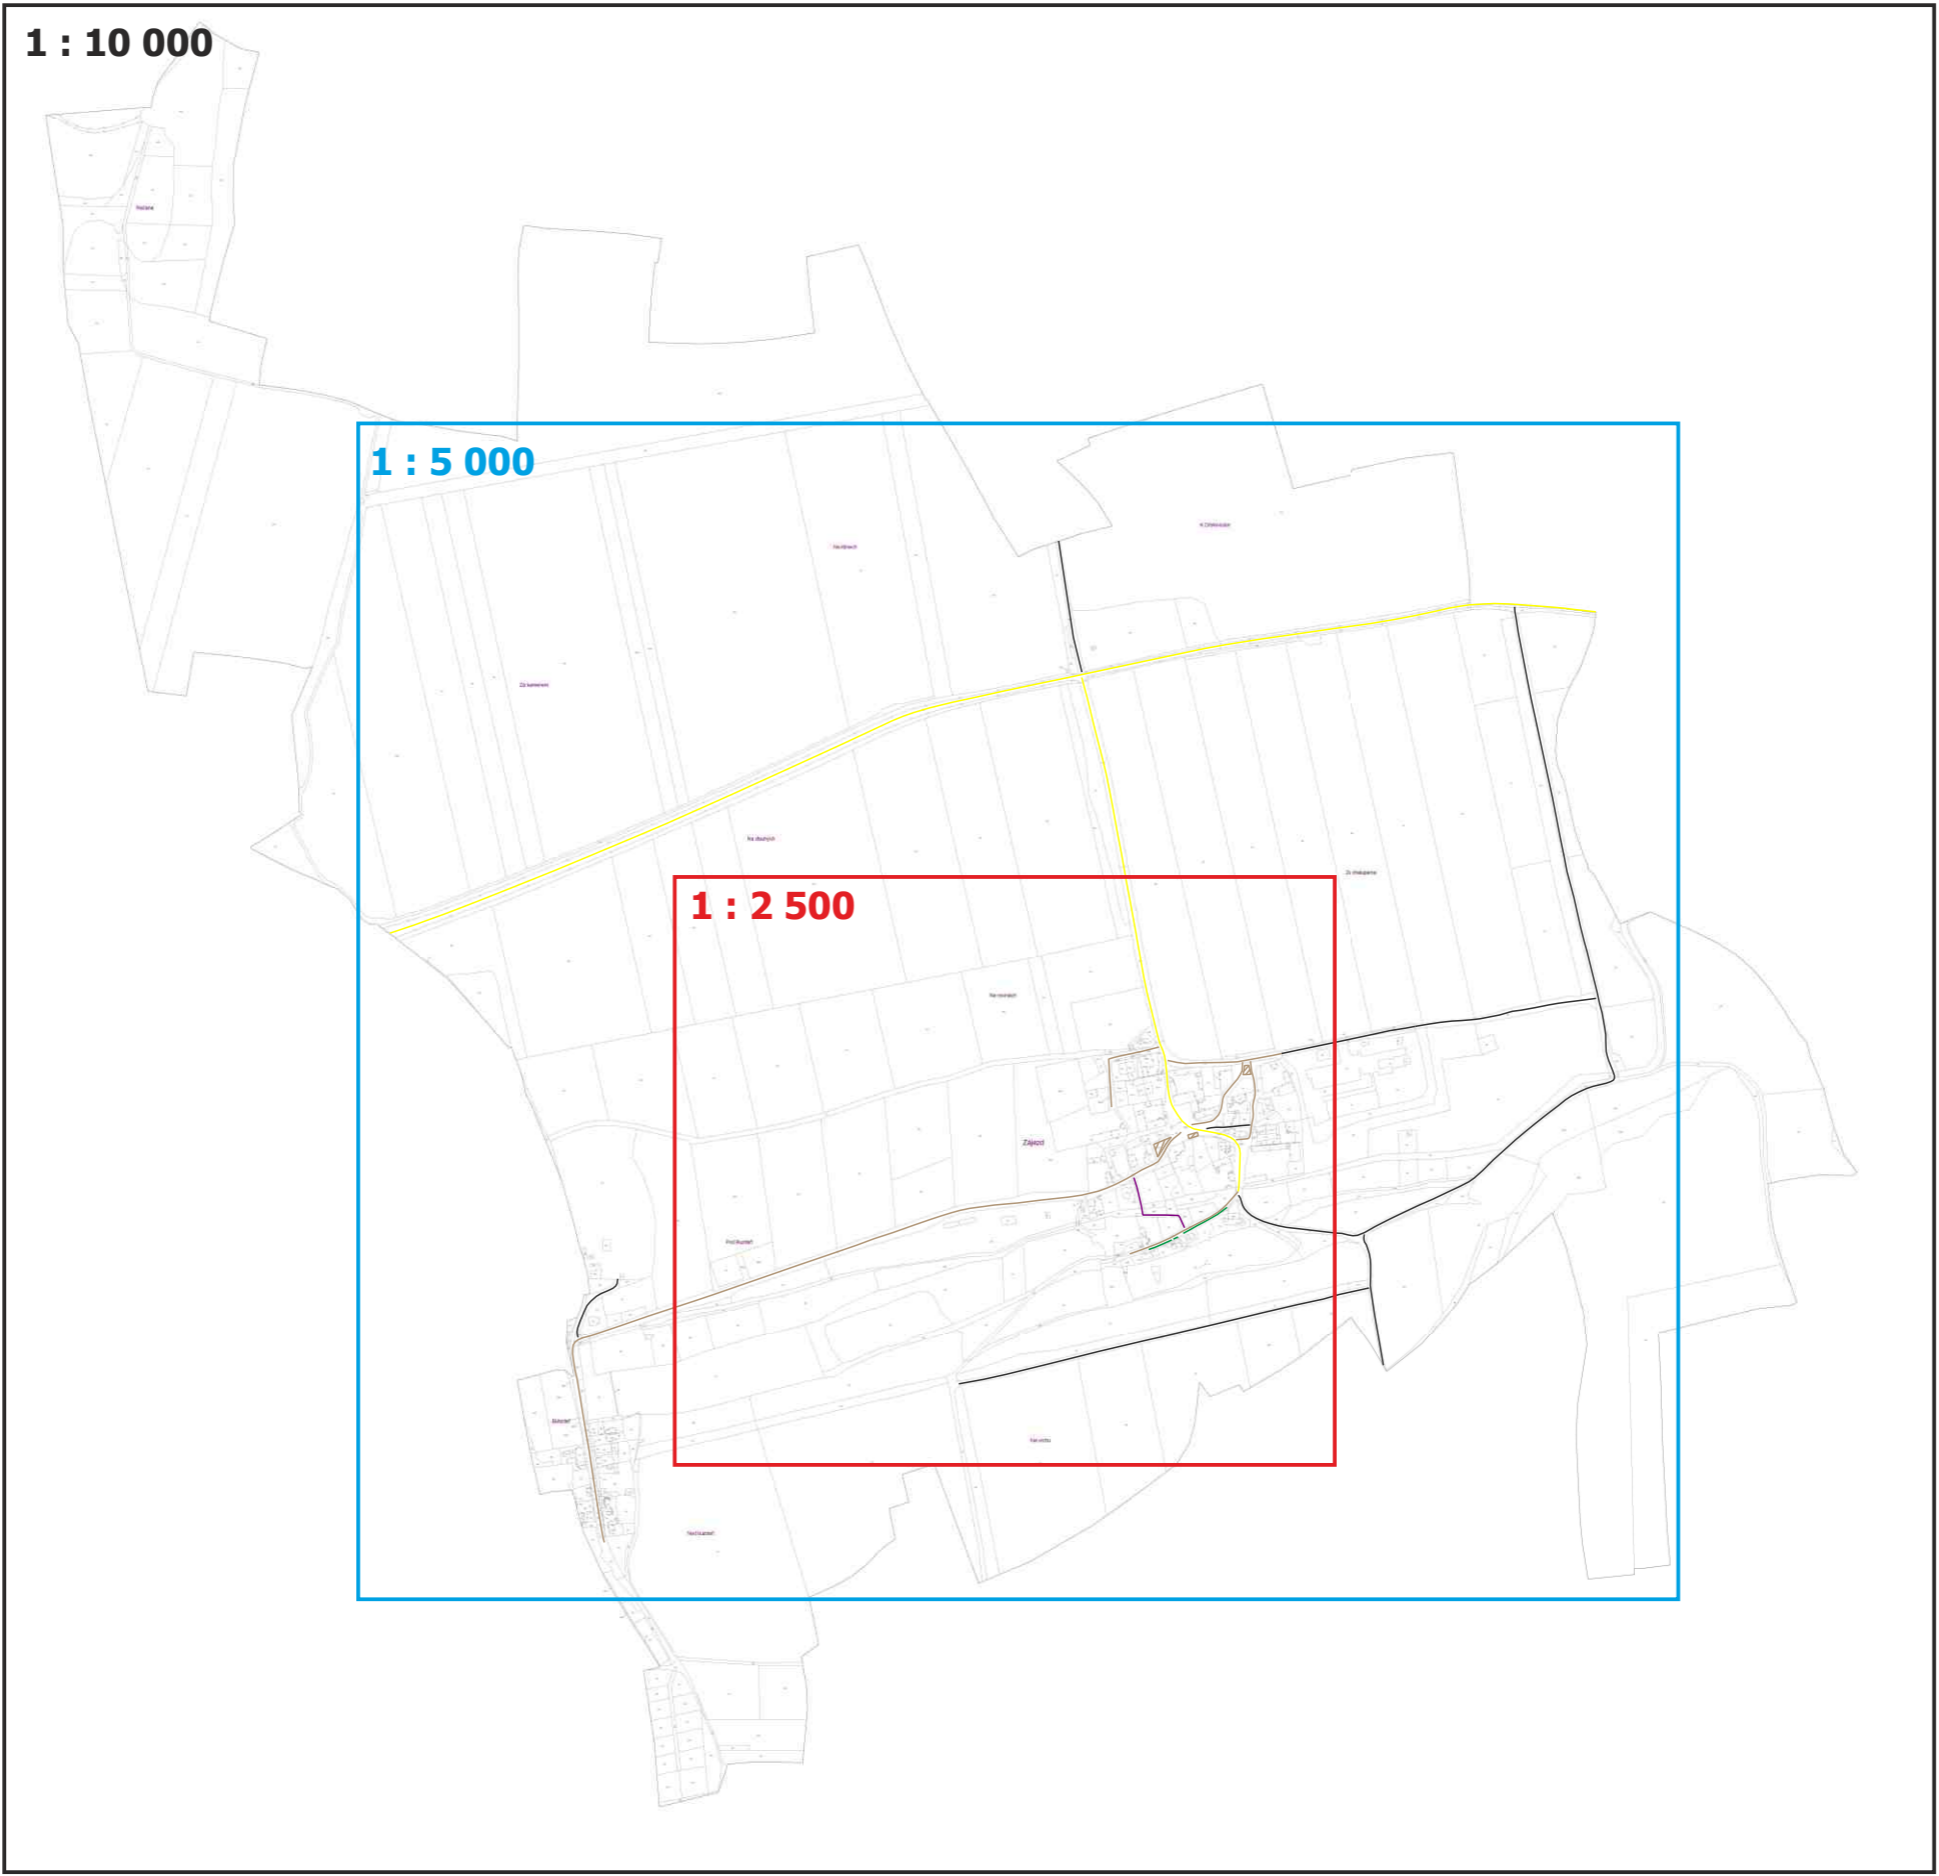

# Obec Zájezd

Pasport místních komunikací



Legenda:

*komunikací:*

← 1c → místní komunikace III. třídy

— 1d — místní komunikace IV. třídy

— chodníky příslušné k místní komunikaci

III/3045 silnice III. třídy

— 1 — účelová komunikace

*objektů:*

1c-M1 most

1d-L1 lávka

**1 : 10 000**

# Obec Zájezd

Pasport místních komunikací

Legenda:

*komunikací:*

1c místní komunikace III. třídy

1d místní komunikace IV. třídy

chodníky příslušné k místní komunikaci

III/3045 silnice III. třídy

1 účelová komunikace

*objektů:*

1c-M1 most


1d-L1 lávka



1 : 5 000



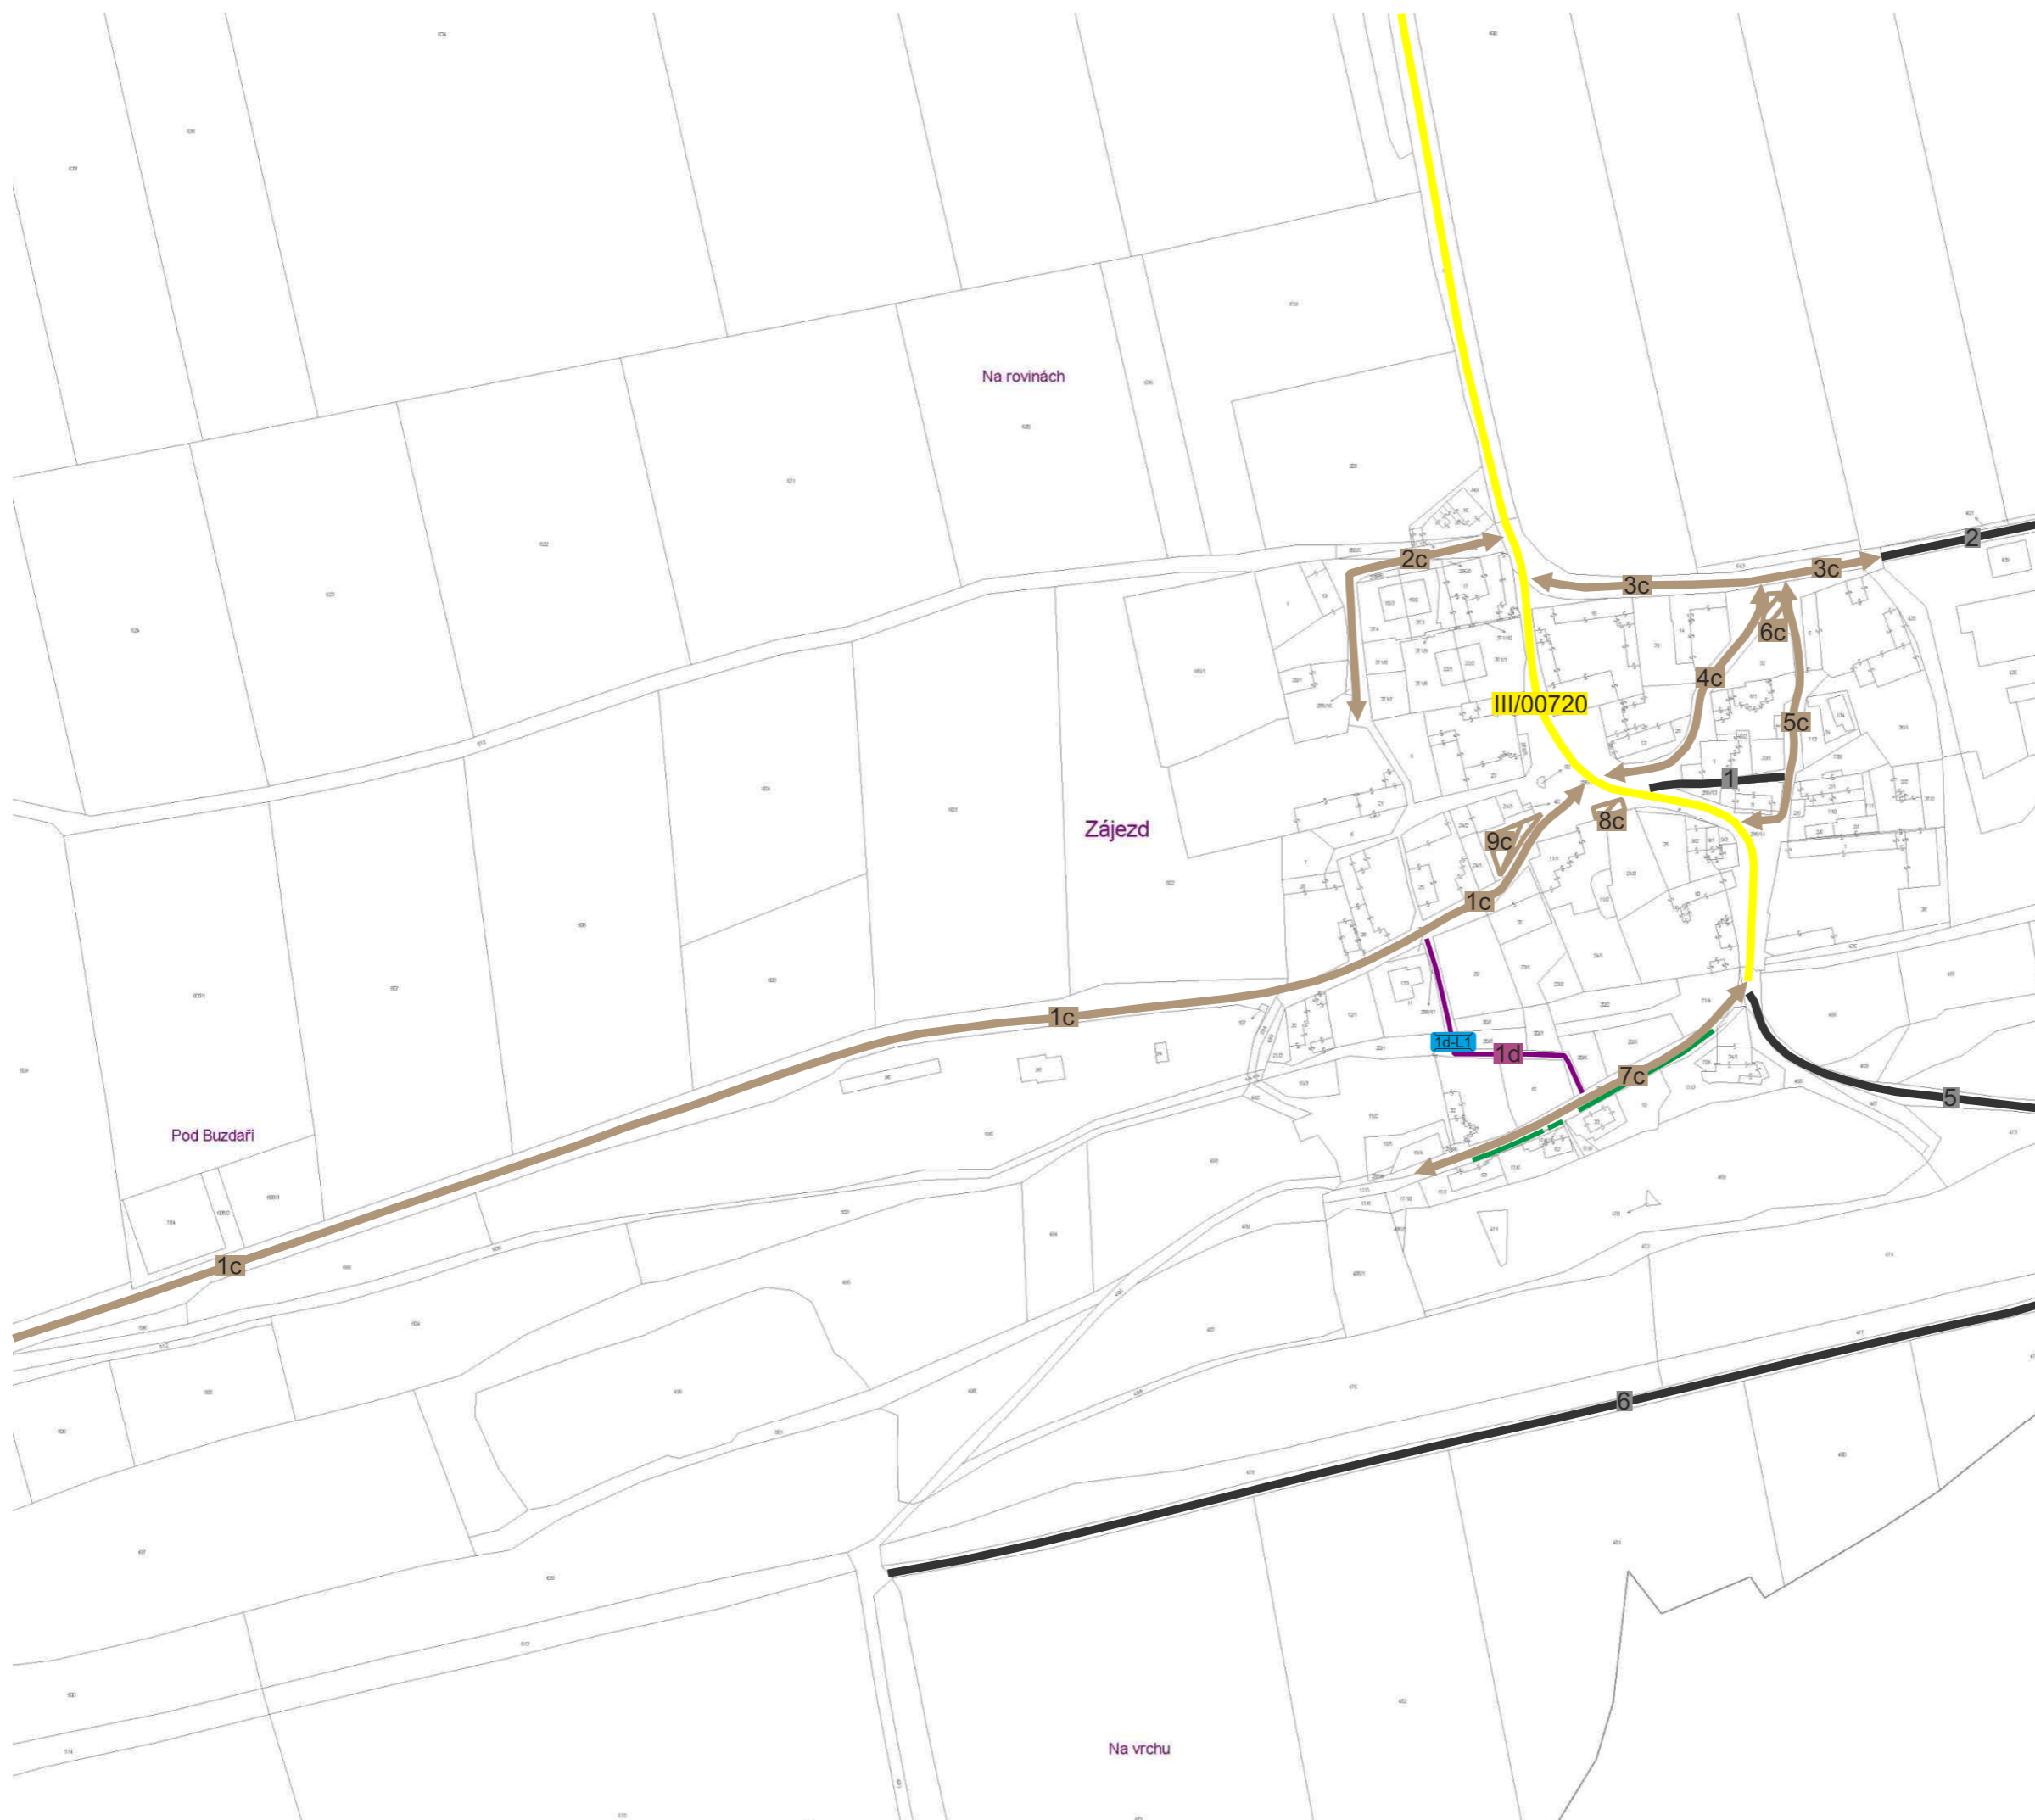


# Obec Zájezd

## Pasport místních komunikací



### Legenda:

#### *komunikací:*

-  místní komunikace III. třídy
-  místní komunikace IV. třídy
-  chodníky příslušné k místní komunikaci
-  silnice III. třídy
-  účelová komunikace

#### *objektů:*

-  most
-  lávka

**1 : 2 500**