



PASPORT MÍSTNÍCH KOMUNIKACÍ  
OBCE ZÁJEZD

PŘÍLOHA č. 1  
PLÁN ZIMNÍ ÚDRŽBY  
GRAFICKÁ ČÁST


PasProRea s. r. o.,  
Homole 198, 370 01 Homole  
Zpracoval: Michal Šustek  
Kontroloval: Jaroslav Nový

Datum: Červen 2016



PasProRea

# Přehledka

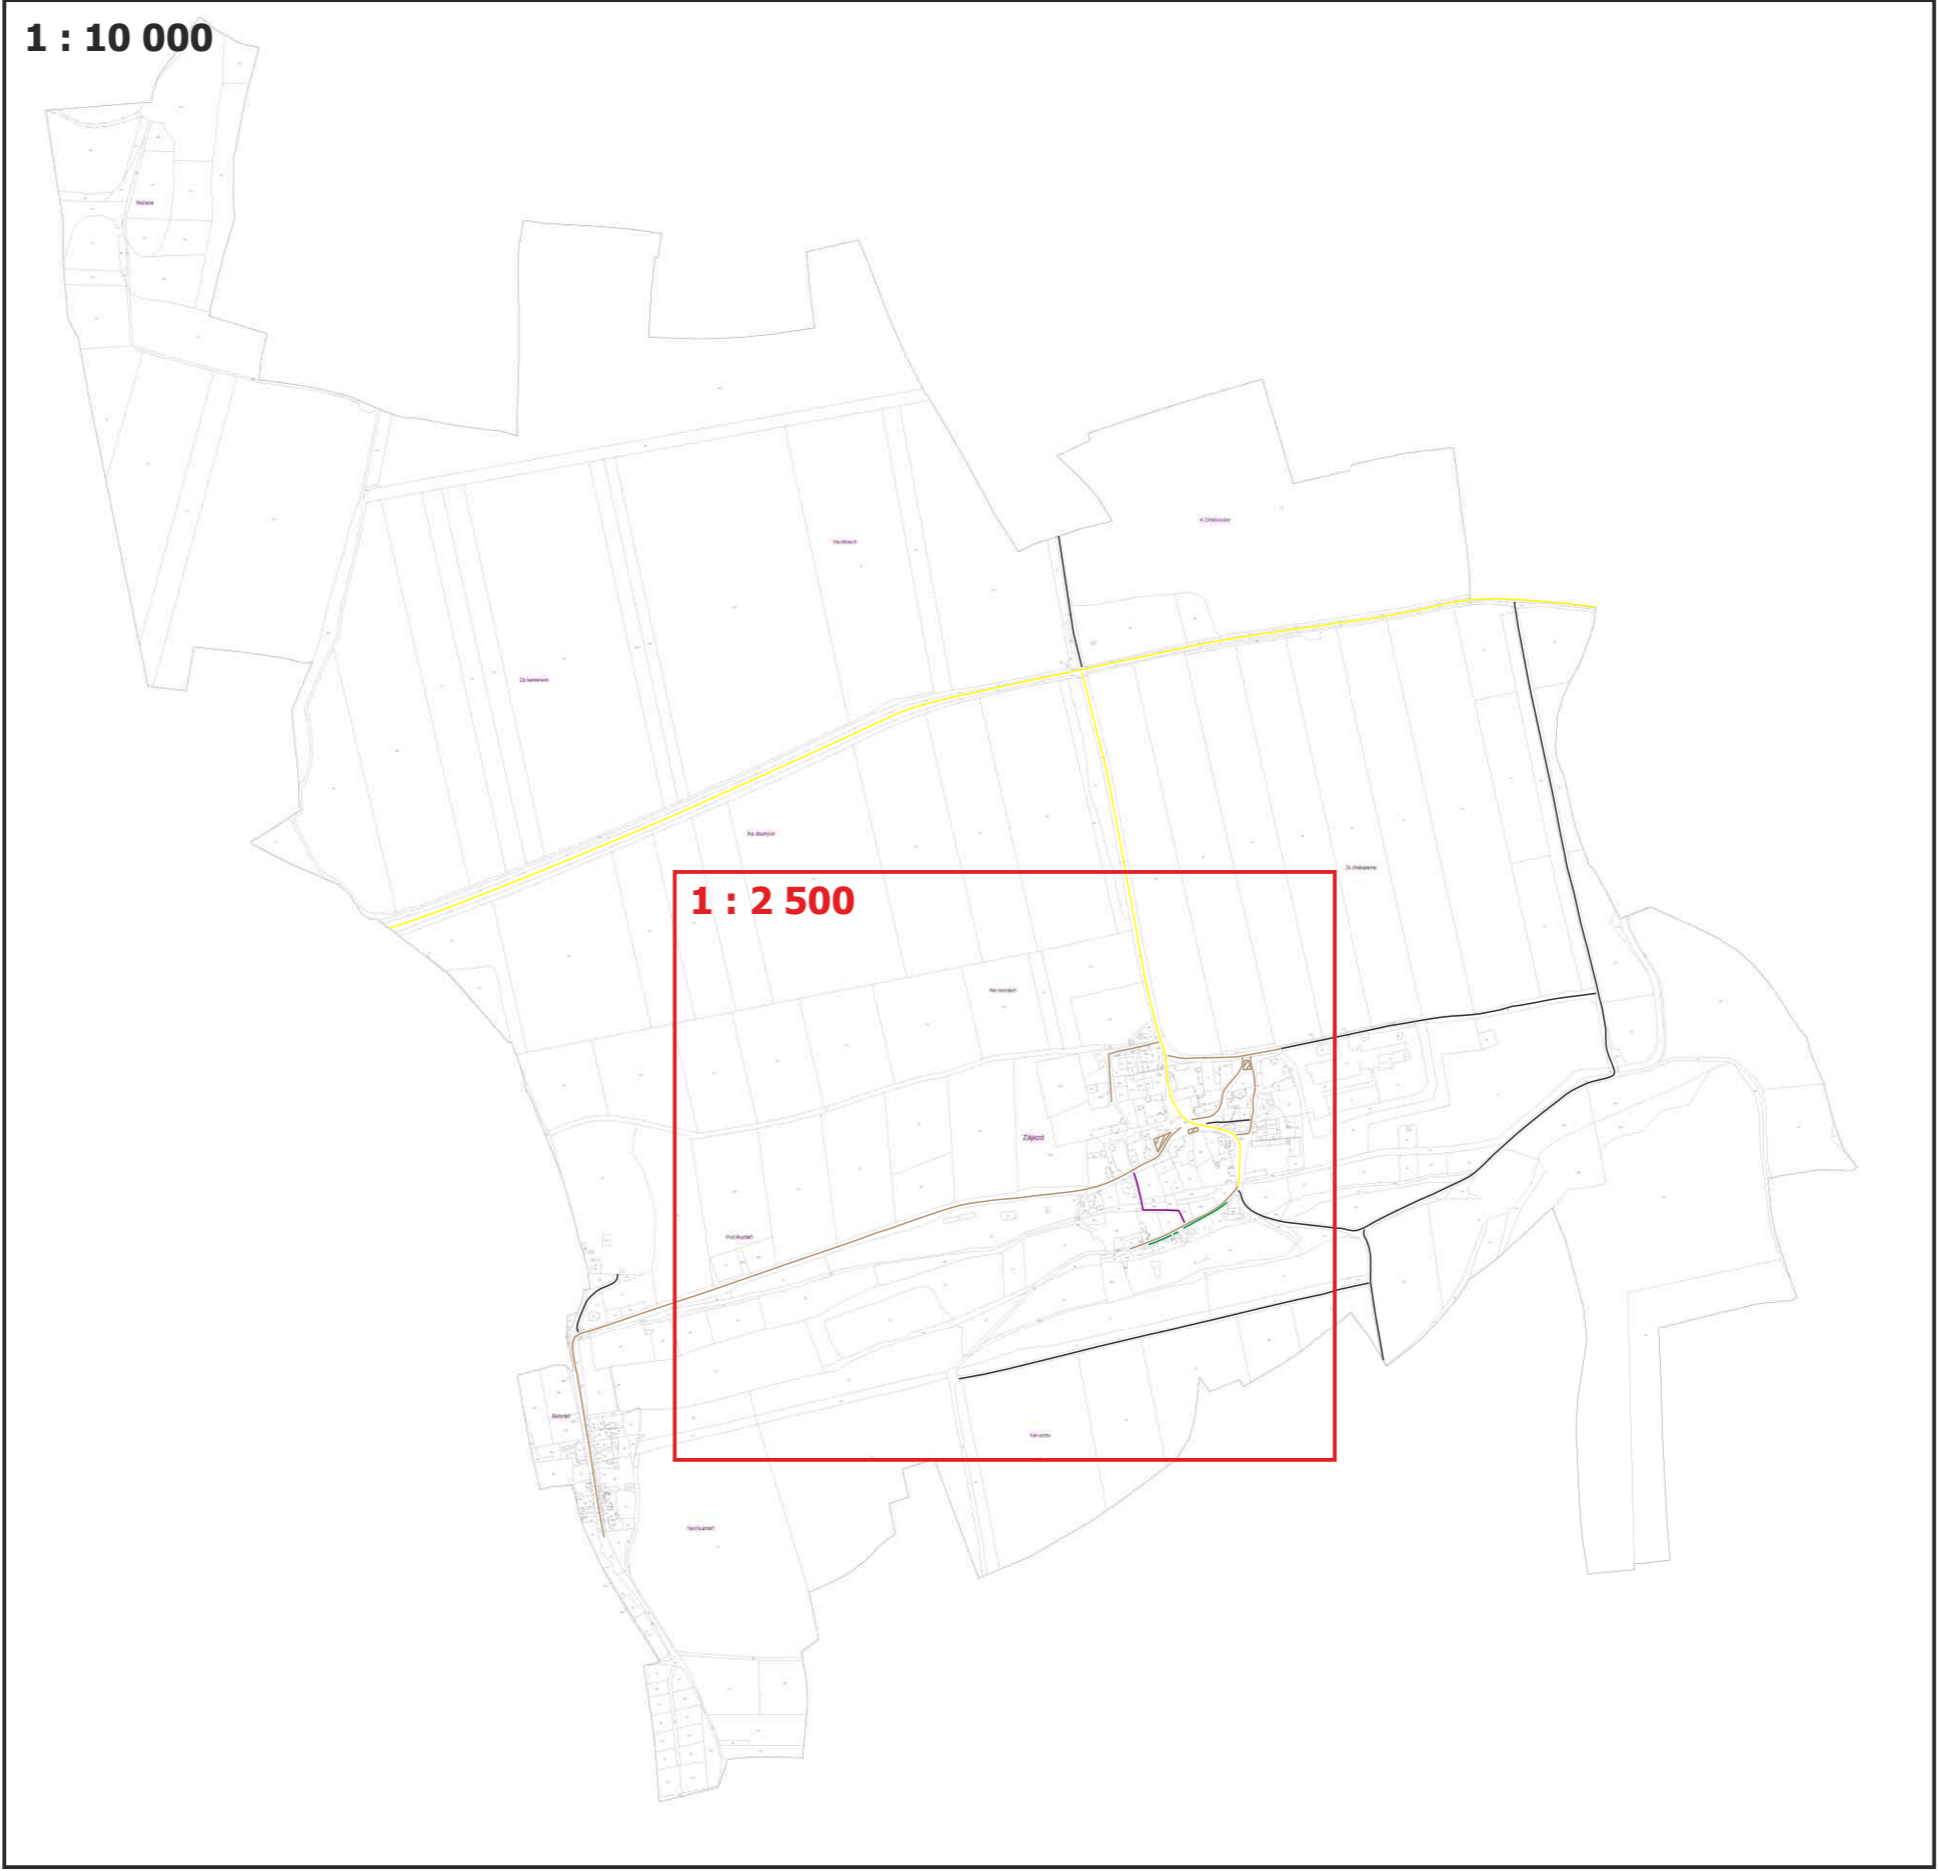

# Obec Zájezd






Pasport místních komunikací

Příloha č. 1  
Plán zimní údržby



Legenda:

údržby:

-  údržba jinými subjekty
-  I. pořadí - do 4 hodin
-  II. pořadí - do 12 hodin
-  III. pořadí - do 48 hodin
-  neudržovaná

objektů:


-  most
-  lávka

**1 : 10 000**

# Obec Zajezd

Pasport místních komunikací

Příloha č. 1  
Plán zimní údržby

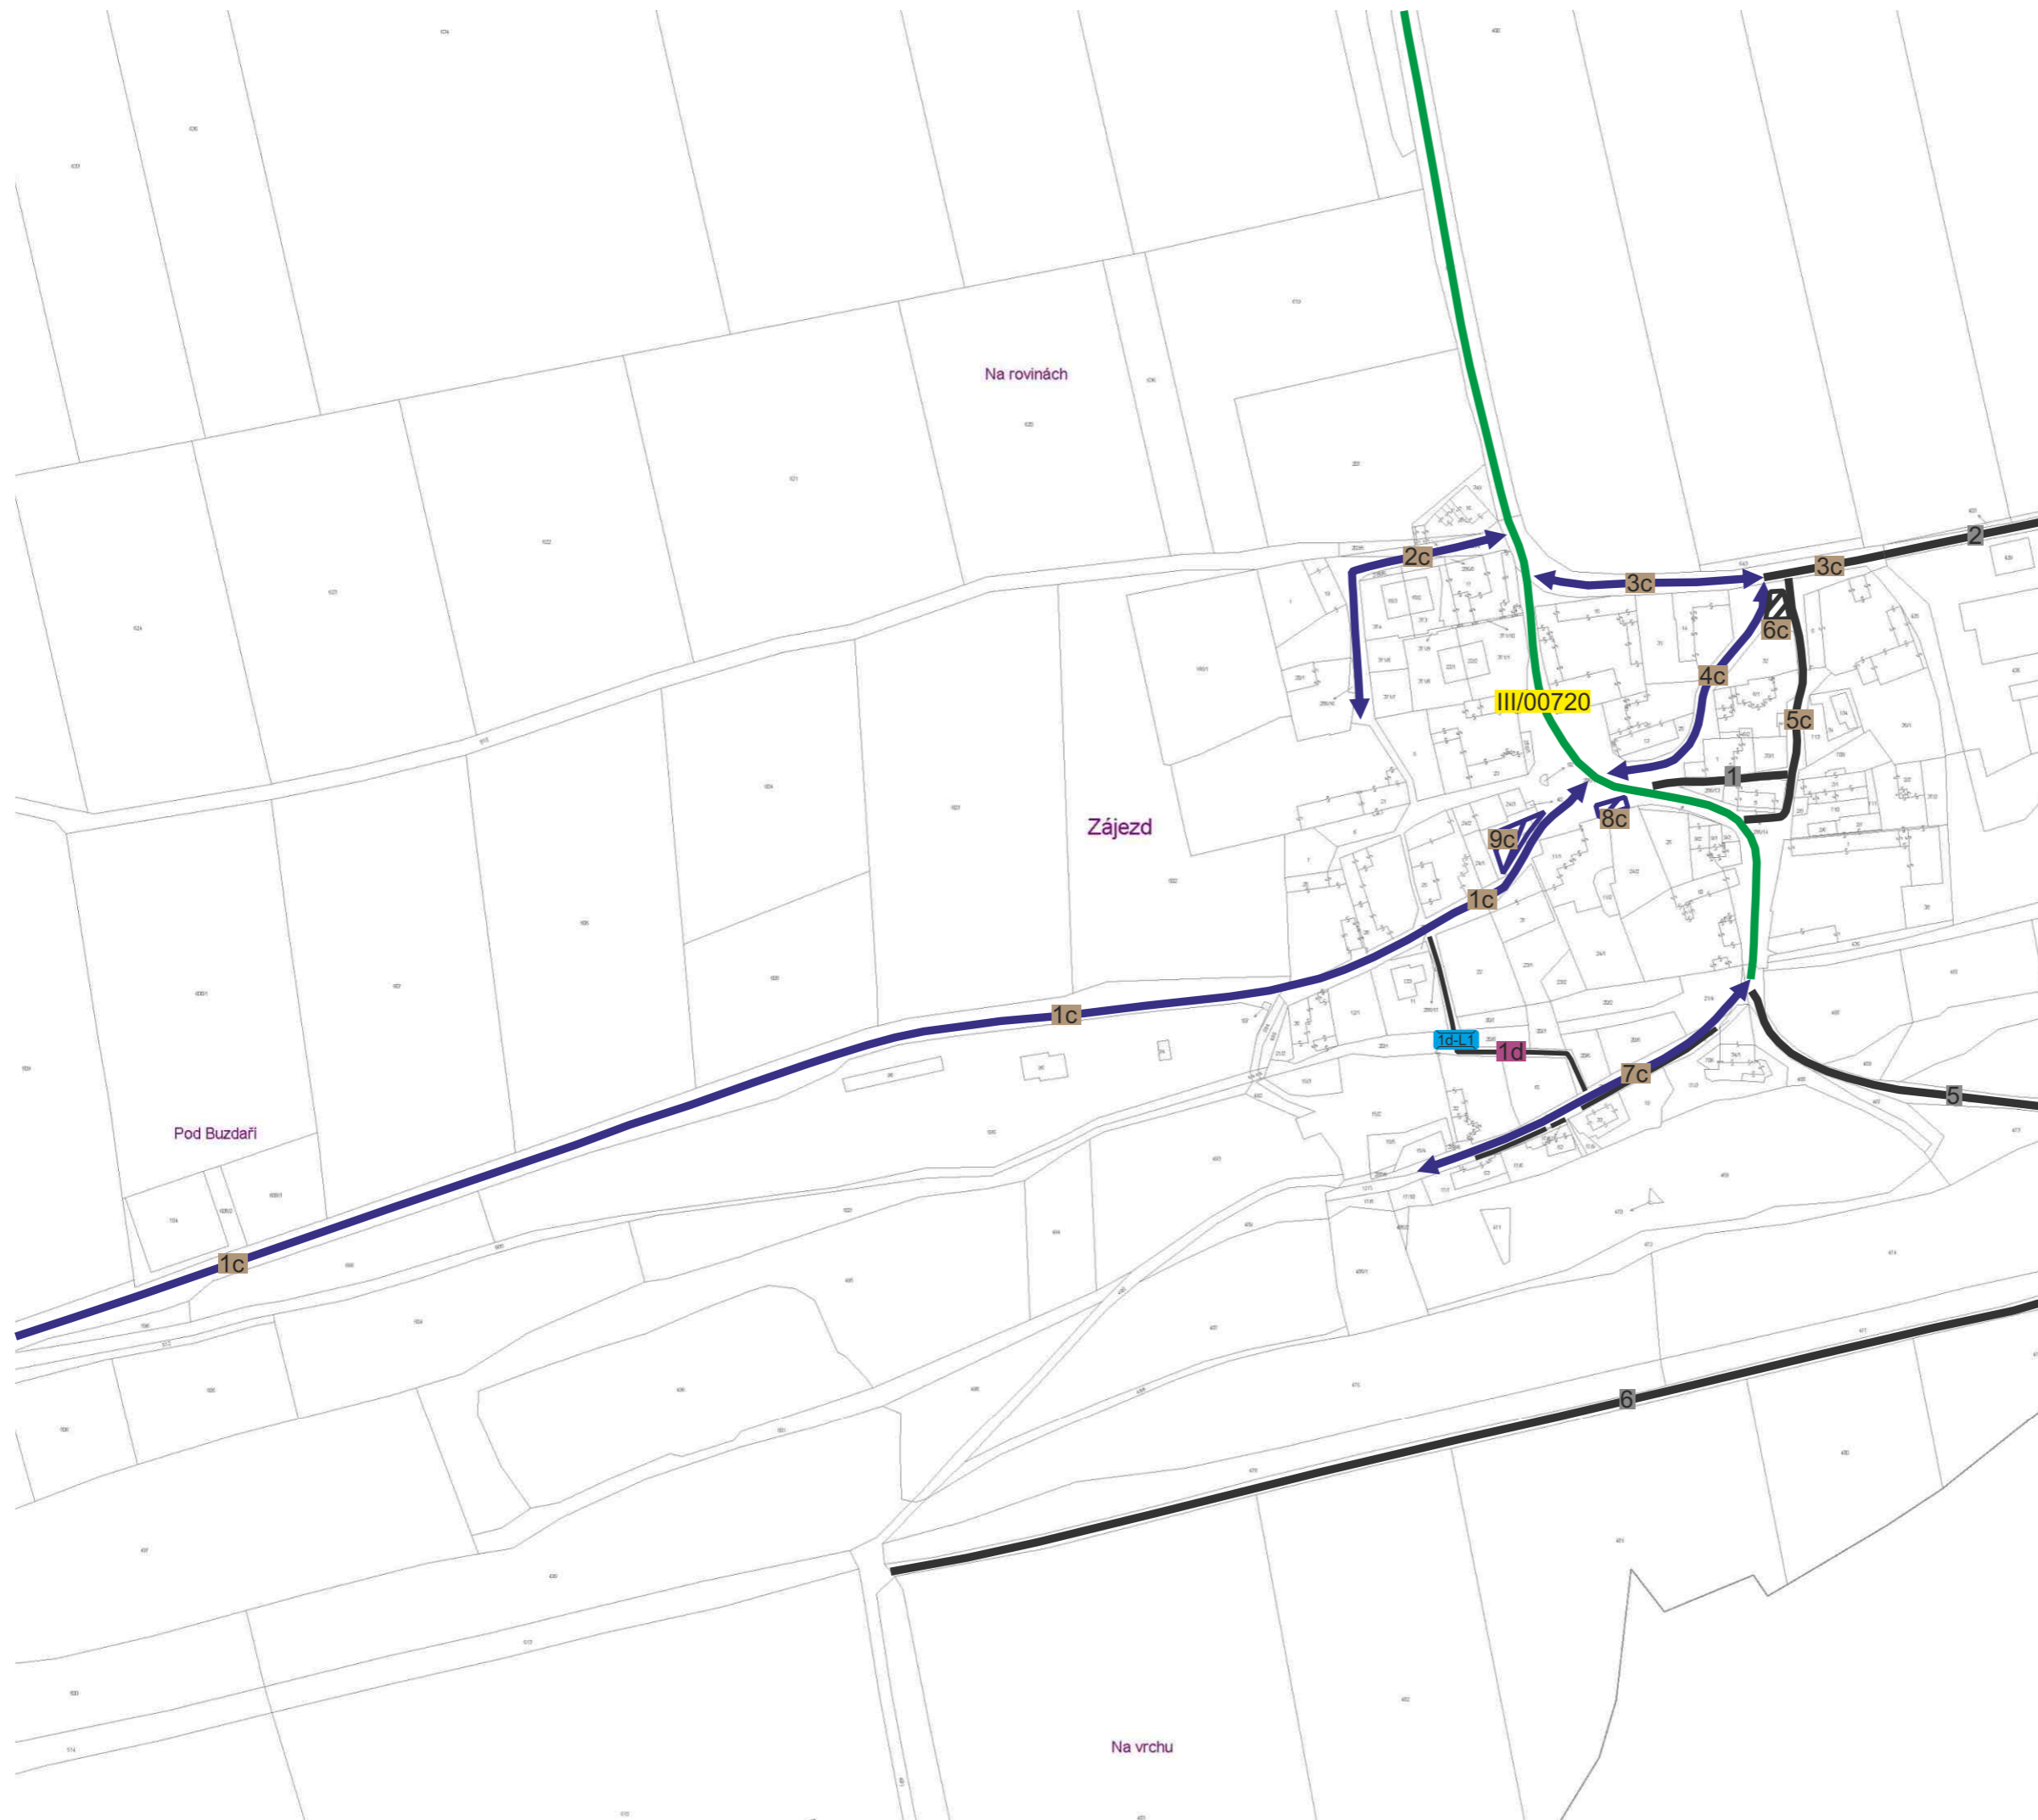

Legenda:

údržby:

- údržba jinými subjekty
- I. pořadí - do 4 hodin
- II. pořadí - do 12 hodin
- III. pořadí - do 48 hodin
- neudržovaná

objektů:

- most
- lávka

1 : 2 500